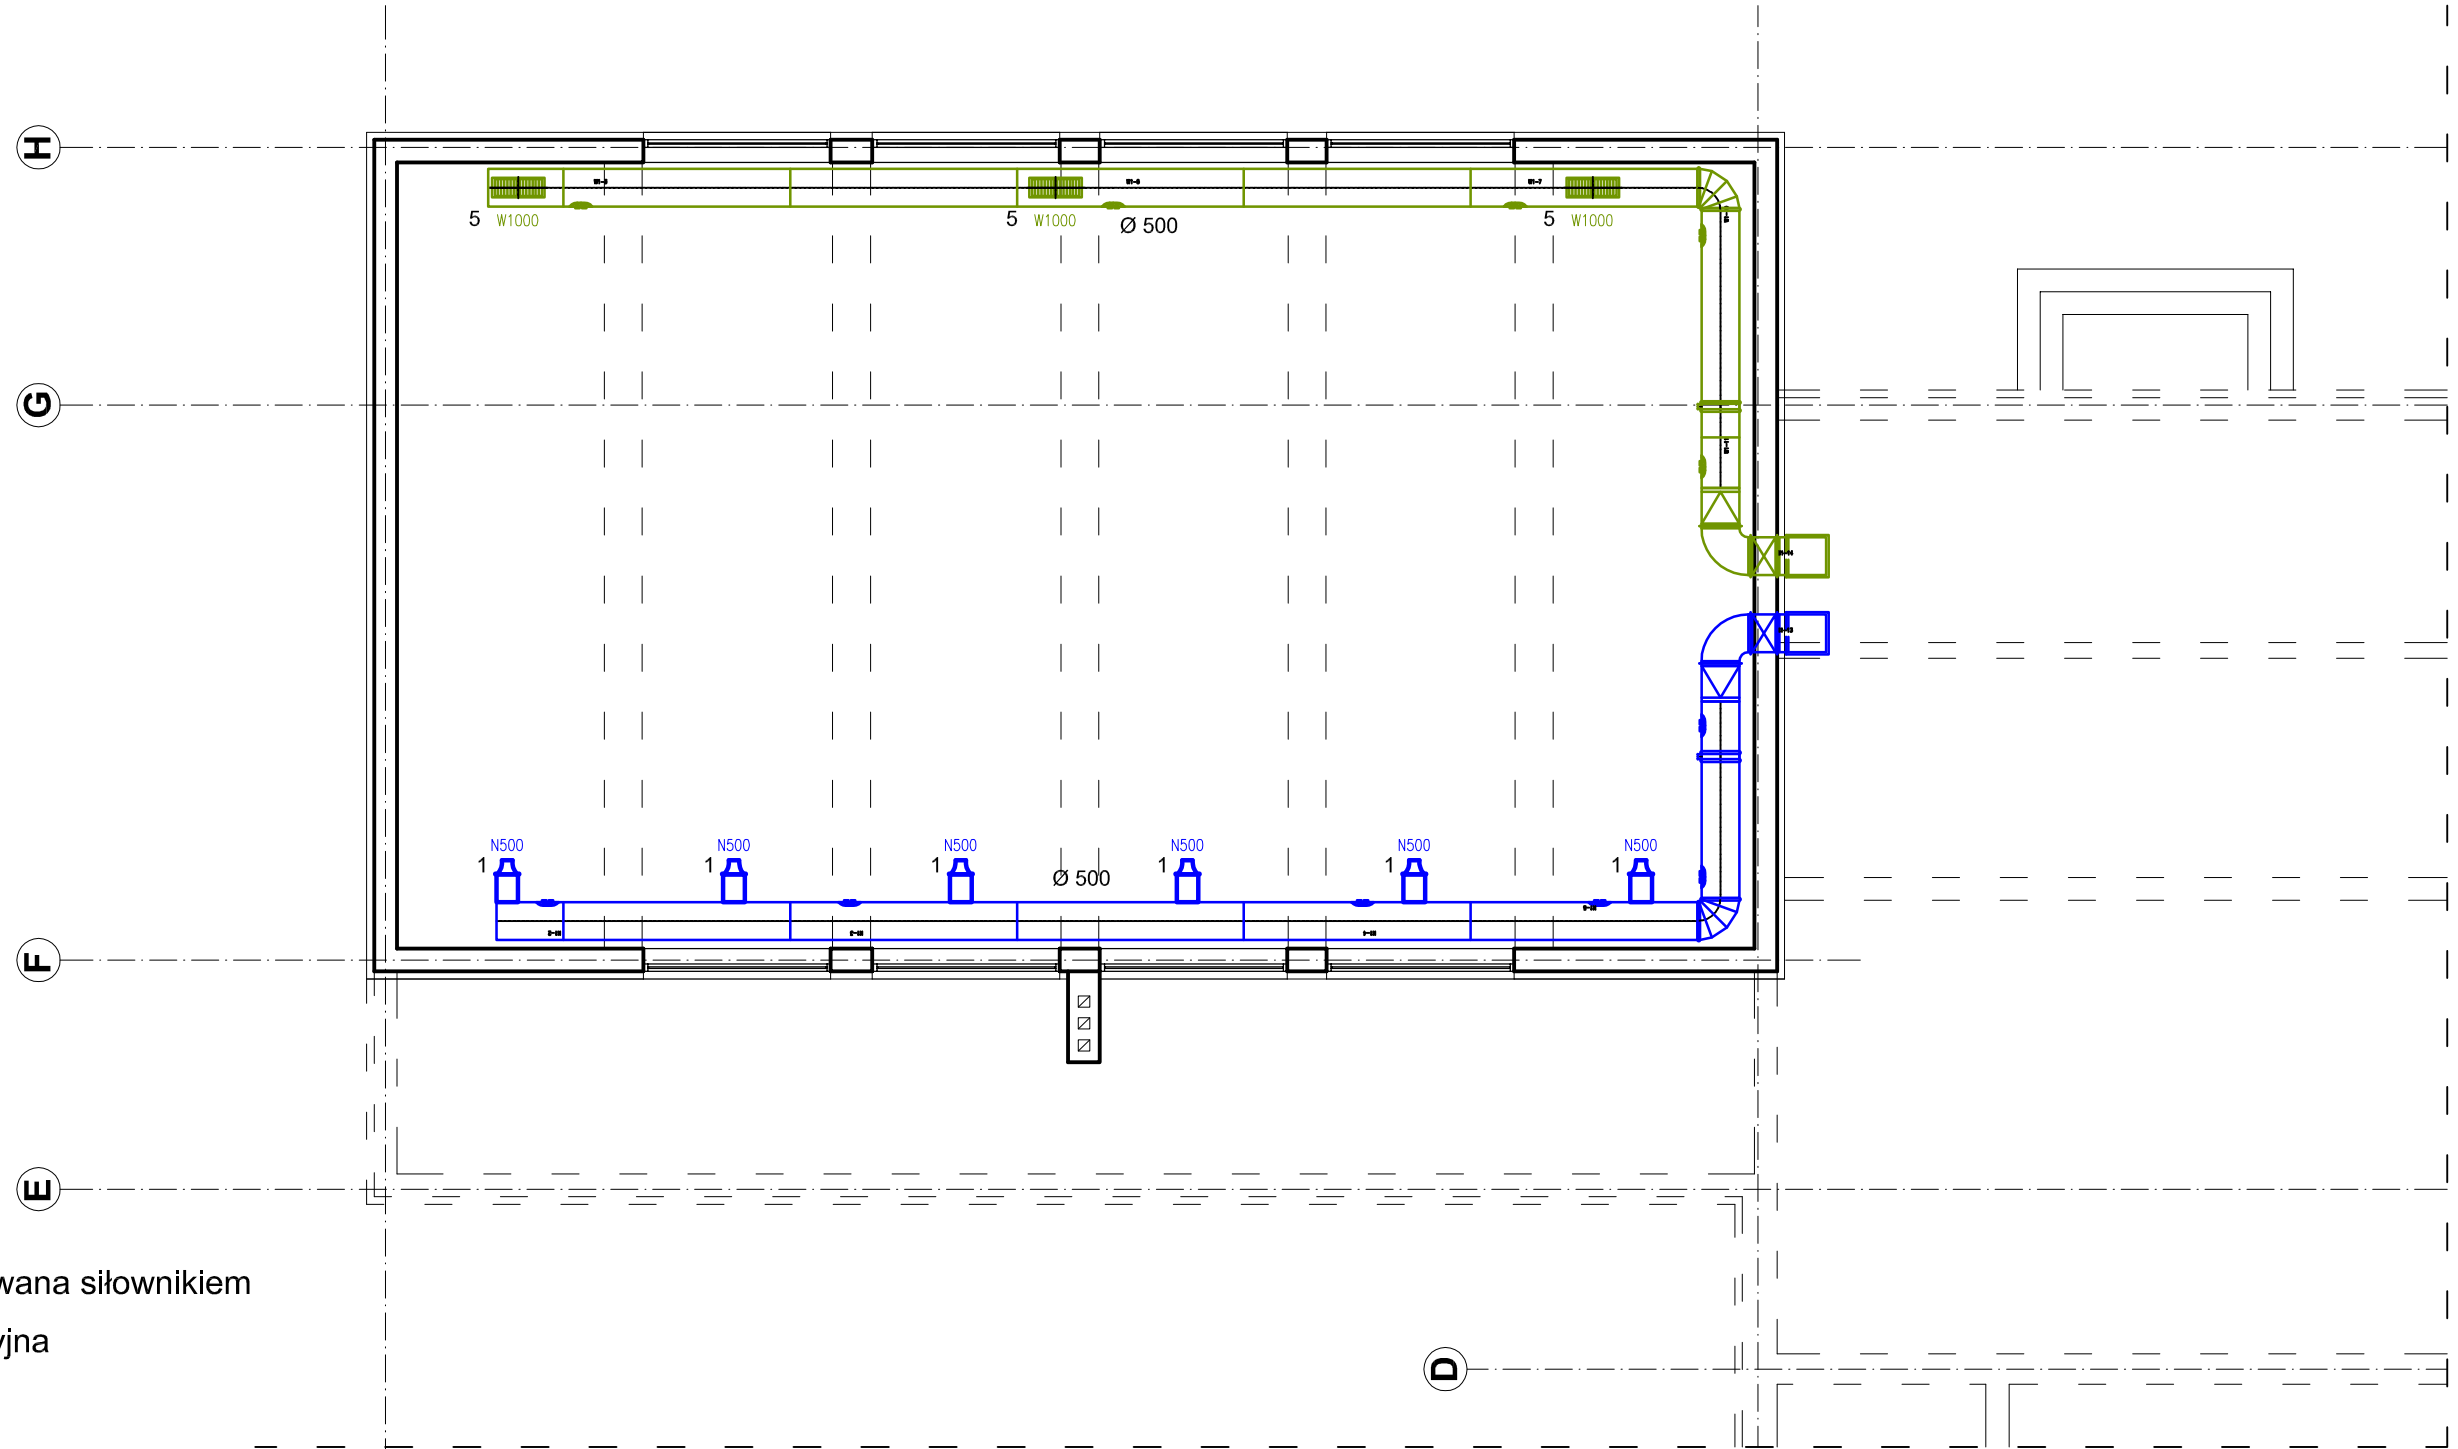

1 Dysza Ø250 sterowana siłownikiem
2 Centrala wentylacyjna
3 Czerpnia ścienna
4 Wyrzutnia dachowa
5 Wywiewnik 225x625

Rzut piętra (inwentaryzacja)

SKALA 1:100

inwest BAU BIURO PROJEKTOWO-BUDOWLANE

Inwest-Bau
Biuro Projektowo-Budowlane
39-200 Dębica ul. Kawęczyńska 142 A

tel. 0-14 68 16 350
fax. 0-14 68 16 349

Nazwa i adres Inwestycji: Nadbudowa i przebudowa dwóch budynków o funkcji oświatowej (murowanego - jednokondygnacyjnego budynku, oznaczonego na kopii mapy ewidencyjnej i kopii mapy zasadniczej, jako "k1" oraz murowanego - dwukondygnacyjnego budynku, oznaczonego na ww. mapach, jako "k2"), tj. dachu na ww. obiektach budowlanych - Zespole Szkolno - Przedszkolnym, na działce nr ewid. gr. 667/30 położonej przy ul. ks. Kalinowskiego 212/1 w miejscowości Dulcza Wielka - gmina Radomyśl Wielki (Jednostka ewidencyjna:181108_5 Gmina Radomyśl Wielki, Obręb: 79 Dulcza Wielka)				Nr projektu: 11/2014
Temat rysunku : Rzut stropu nad halą sportową		branża : INSTALACJE SANITARNE		Nr rysunku: IWE-2
Projektował	inż. Kazimierz Litwin GT-IV-63/28/77	podpis		Skala: 1:100
Opracowanie	mgr inż. Justyna Barnaś	podpis		Data: 12.2014

WSZELKIE PRAWA ZASTRZEŻONE KOPIOWANIE ZABRONIONE .