
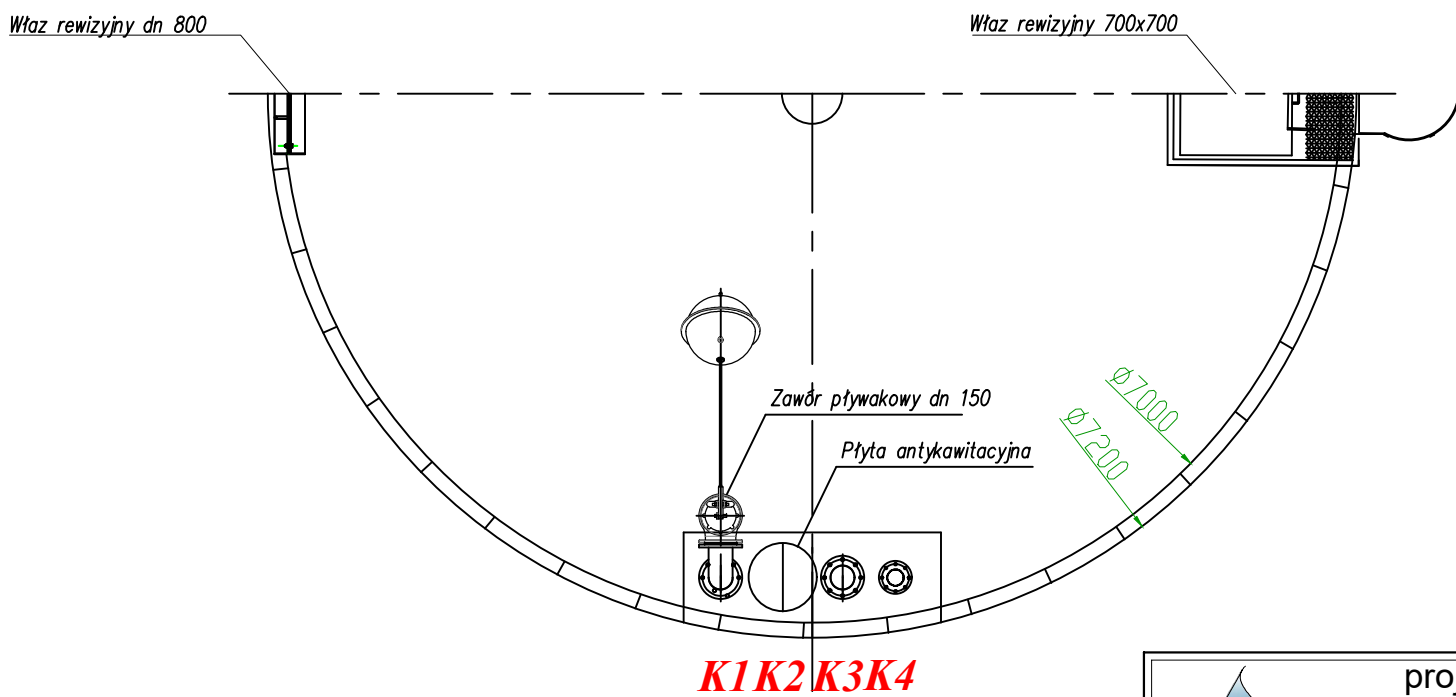


Zbiornik V200m³
H płaszcza 5500 Ø7000/7200 stal 1.4301

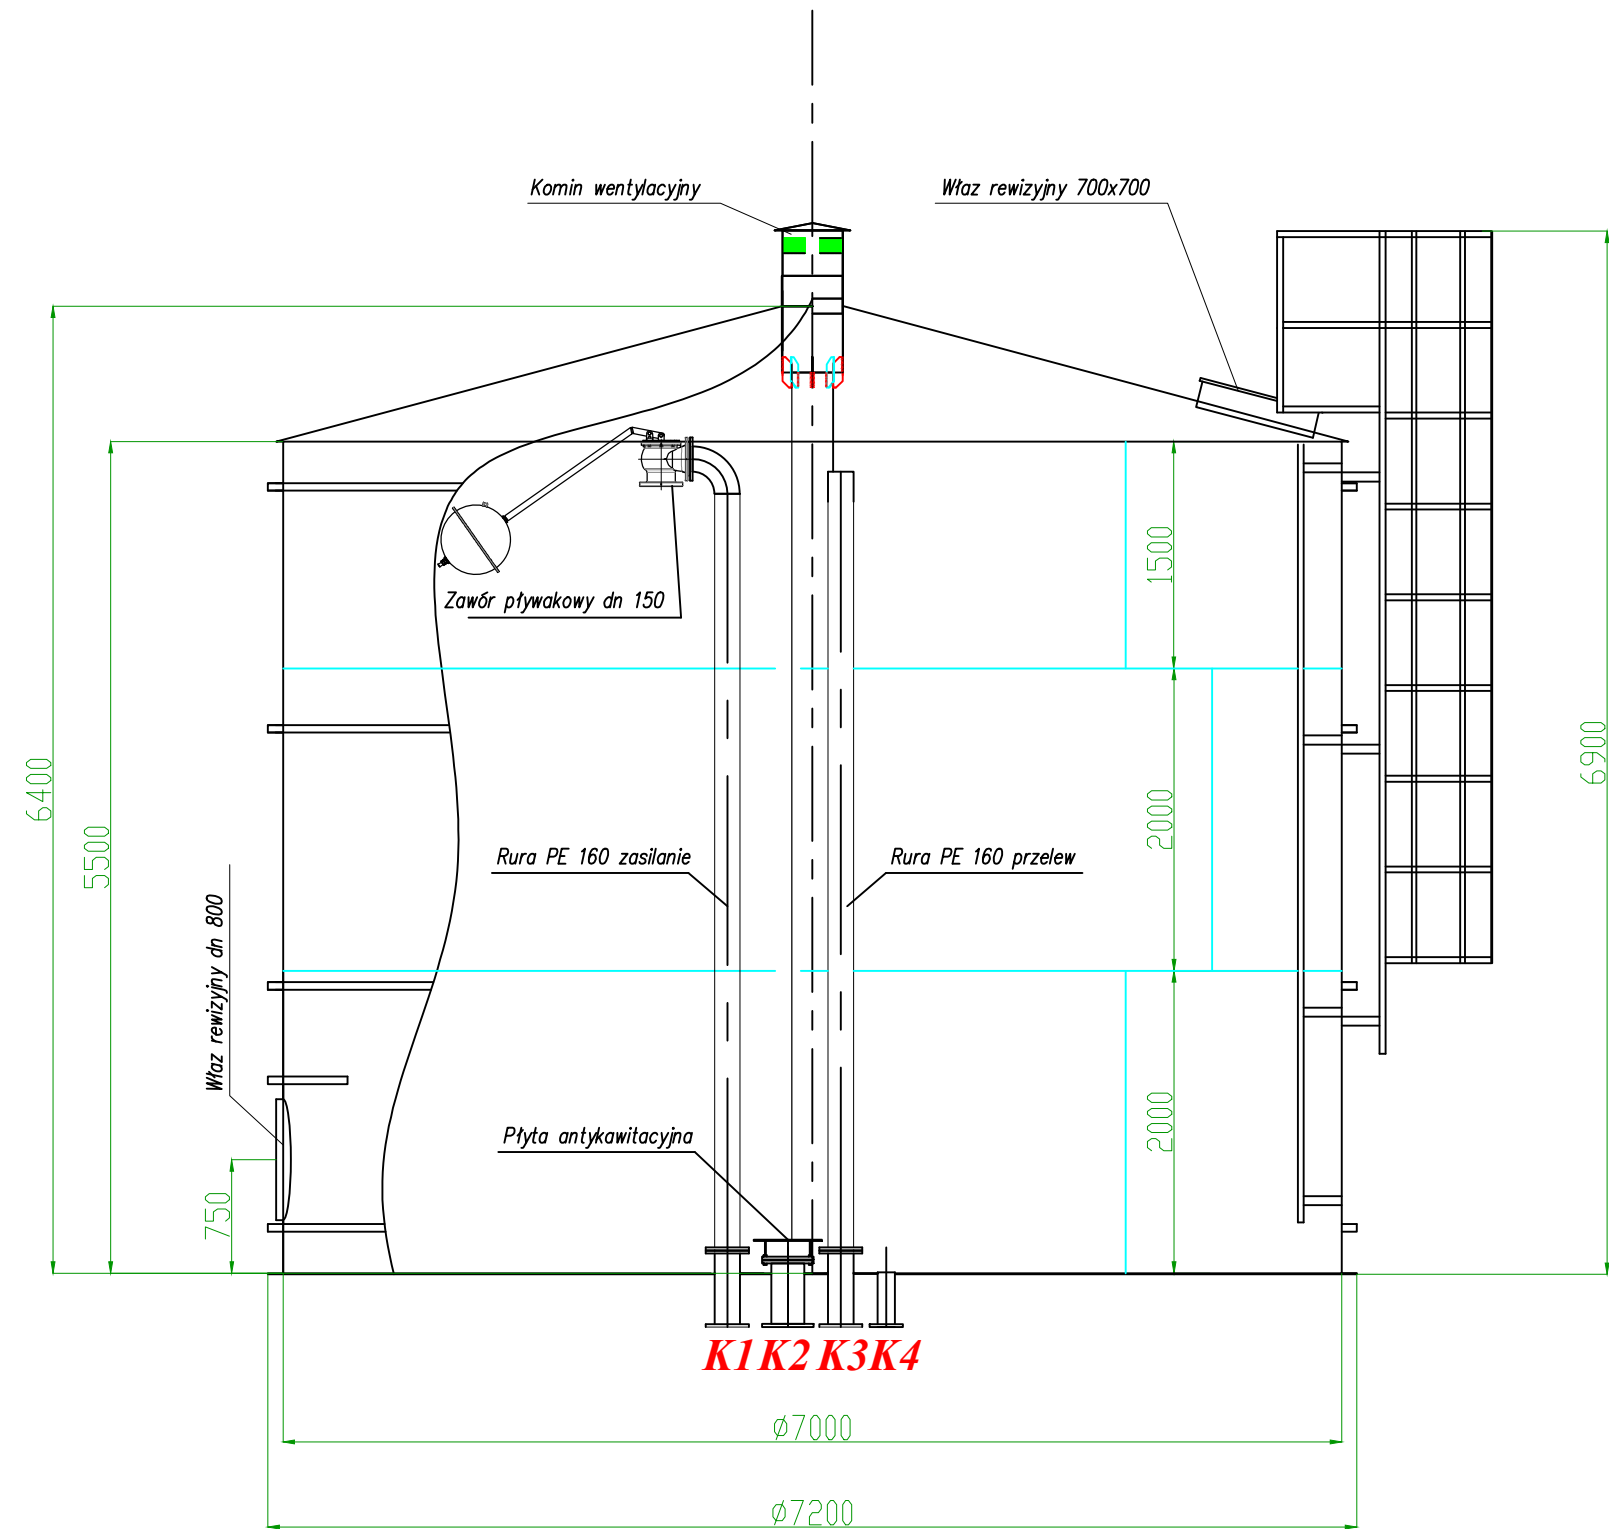

K1 tłoczenie DN150
K2 ssanie DN200
K3 przelew DN150
K4 spust DN100

 <div>projekty sanitarne mgr inż. Agata Litera ul. Henryka Wieniawskiego 12/30, 33-100 Tarnów tel. 721 119 329; e-mail: agata.litera@interia.pl</div>		
Nazwa i adres inwestycji: BUDOWA ZBIORNIKA WODY CZYSTEJ O POJEMNOŚCI MIN. 200 m³ NA DZIAŁCE NR 269/1 POŁOŻONEJ W M. PARTYNIA, GMINA RADOMYSŁ WIELKI		
Tytuł rysunku:	BRANŻA SANITARNA	
Zbiornik na wodę		Wszelkie prawa zastrzeżone zgodnie z Dz. U. 1994 Nr 24 poz. 83 z późn. zmianami
Projektant:	Podpis:	Stadium:
mgr inż. Agata Litera MAP/0280/PBS/17 upr. do projektowania w specjalności instalacyjnej, w zakresie sieci, instalacji i urządzeń cieplnych, wentylacyjnych, gazowych, wodociagowych i kanalizacyjnych bez ograniczeń		PT
Sprawdzający:	Podpis:	Data:
mgr inż. Grzegorz Furmański NBUA 7342/43/98 upr. do projektowania w specjalności instalacyjnej, w zakresie sieci, instalacji i urządzeń wodociagowych i kanalizacyjnych, cieplnych, wentylacyjnych i gazowych, bez ograniczeń		11.2021
		Skala rysunku:
		1:50
		Nr rysunku:
		05