


## Skala 1:50

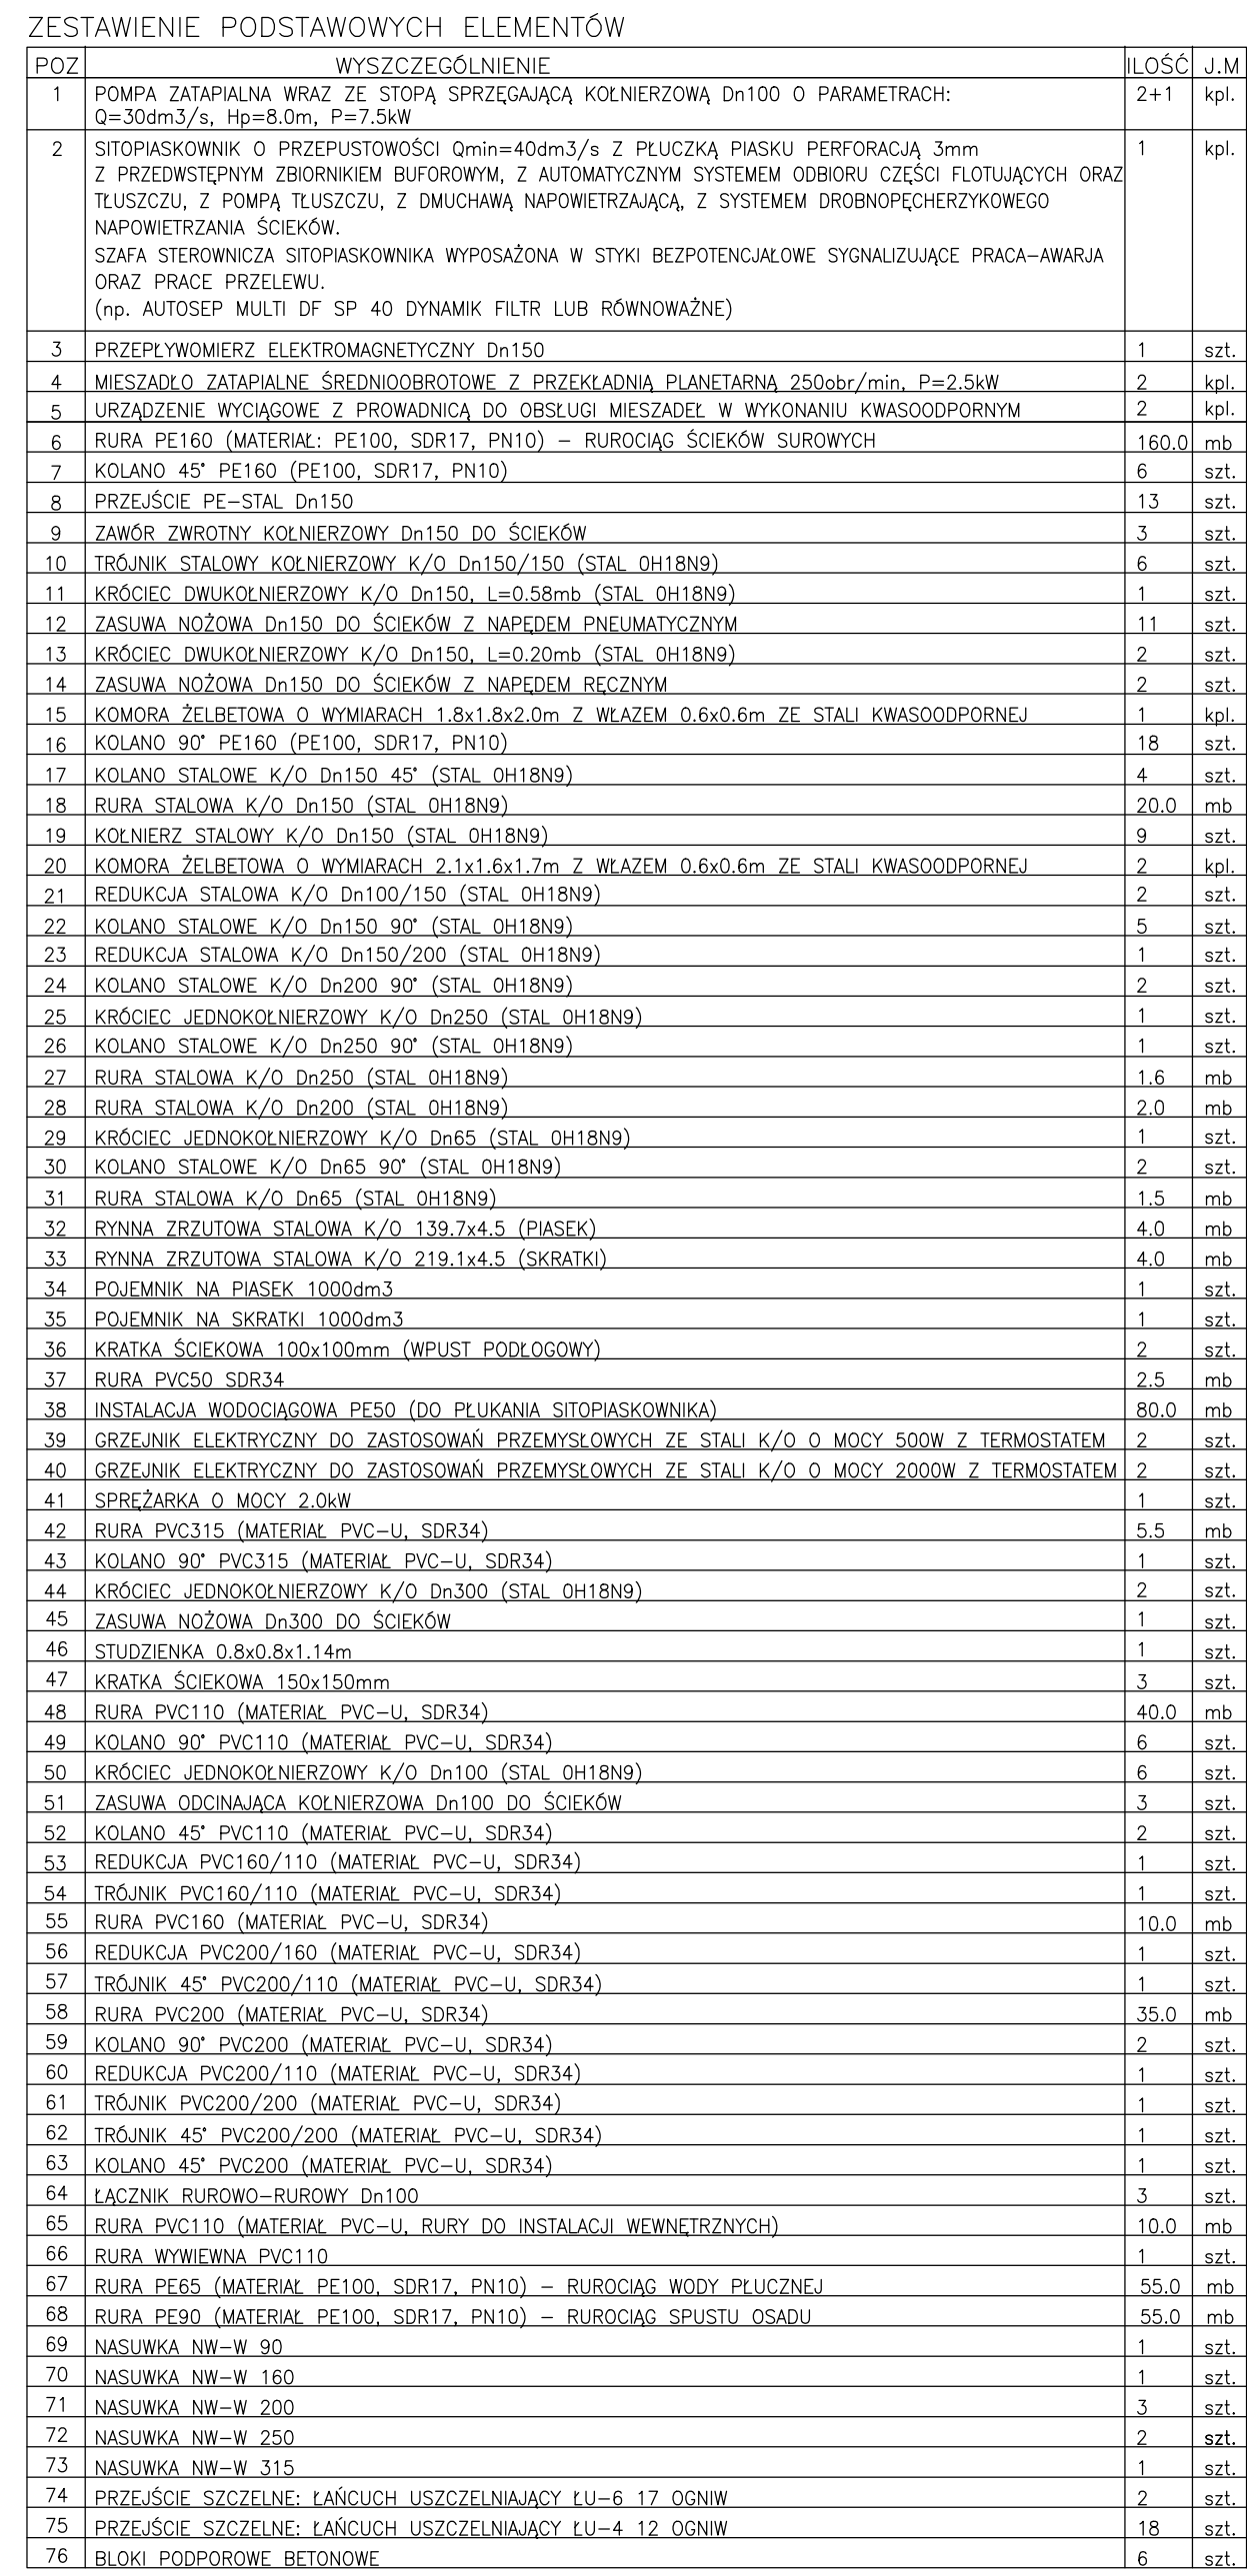

— WODA PŁUCZNA

PRZEJAZD RZUT ODCZYSTWIALNI ŚCIEKÓW		DATA 1:50	
PROJEKTANT DR inż. MAREK MŁODZIOŃCZAK 00-854/1-3 / 169/08 Wykonanie:	DATA 26.07.2017	PODPIS _____	NR STR. 15.
PROJEKTANT inż. KRZYSZTOF PAWIAK 5-199/02 Wykonanie:	DATA 26.07.2017	PODPIS _____	NR STR. _____