

PLAN SYTUACYJNY DO PROJEKTU
ZAGOSPODAROWANIA DZIAŁEK BUDOWLANYCH
NR EWID. 3281, 3282 POŁOŻONYCH W RUDZIE

INWESTOR: URZĄD GMINY RADOMYSŁ WIELKI
UL. RYNEK 32
39-310 RADOMYSŁ WIELKI

SKALA 1:250

I. PLANOWANE INWESTYCJE.

Wykonanie

1. Urządzenie zewnętrzne ławeczka o wym. 2,0x0,48 m.
2. Urządzenie zewnętrzne drabinka o wym. 1,102x0,102 m.
3. Urządzenie zewnętrzne bioderka o wym. 1,274x1,417 m.
4. Urządzenie zewnętrzne nordic walking o wym. szer. 0,450 m.
5. Urządzenie zewnętrzne przyciągacz-wypychacz o wym. szer. 0,867 m.
6. Urządzenie zewnętrzne moły i schodek o wym. 0,94x1,143 m.
7. Boisko wielofunkcyjne o wym. 21x32 m.
8. Ogrodzenie o wys. 6,0 m - długość 132,5 m .
9. Ławeczki 5 sztuk.
10. Bieżnia sportowa- wg oddzielnego opracowania
11. Skocznia do skoku w dal - wg oddzielnego opracowania.
12. Droga wewnętrzna dojazdowa - nawierzchnia kostka brukowa
- wg oddzielnego opracowania.
13. Ciąg pieszcy - nawierzchnia kostka brukowa
- wg oddzielnego opracowania.


189,00 m n. p.m. - poziom projektowanego placu
189,00 m n. p.m. - poziom projektowanego boiska


UWAGA !

Odwodnienie boiska zaprojektowano jako powierzchniowe poprzez jednokierunkowo uformowany spadek 1% do działkę Inwestora.

II. OBIEKTY ISTNIEJĄCE.

- 14) Budynek Szkoły Podstawowej w Rudzie.
- 15) Istniejący budynek mieszkalny - stan techniczny dobry.
- 16) Istniejący garaż - typ blaszak - stan techniczny dobry.

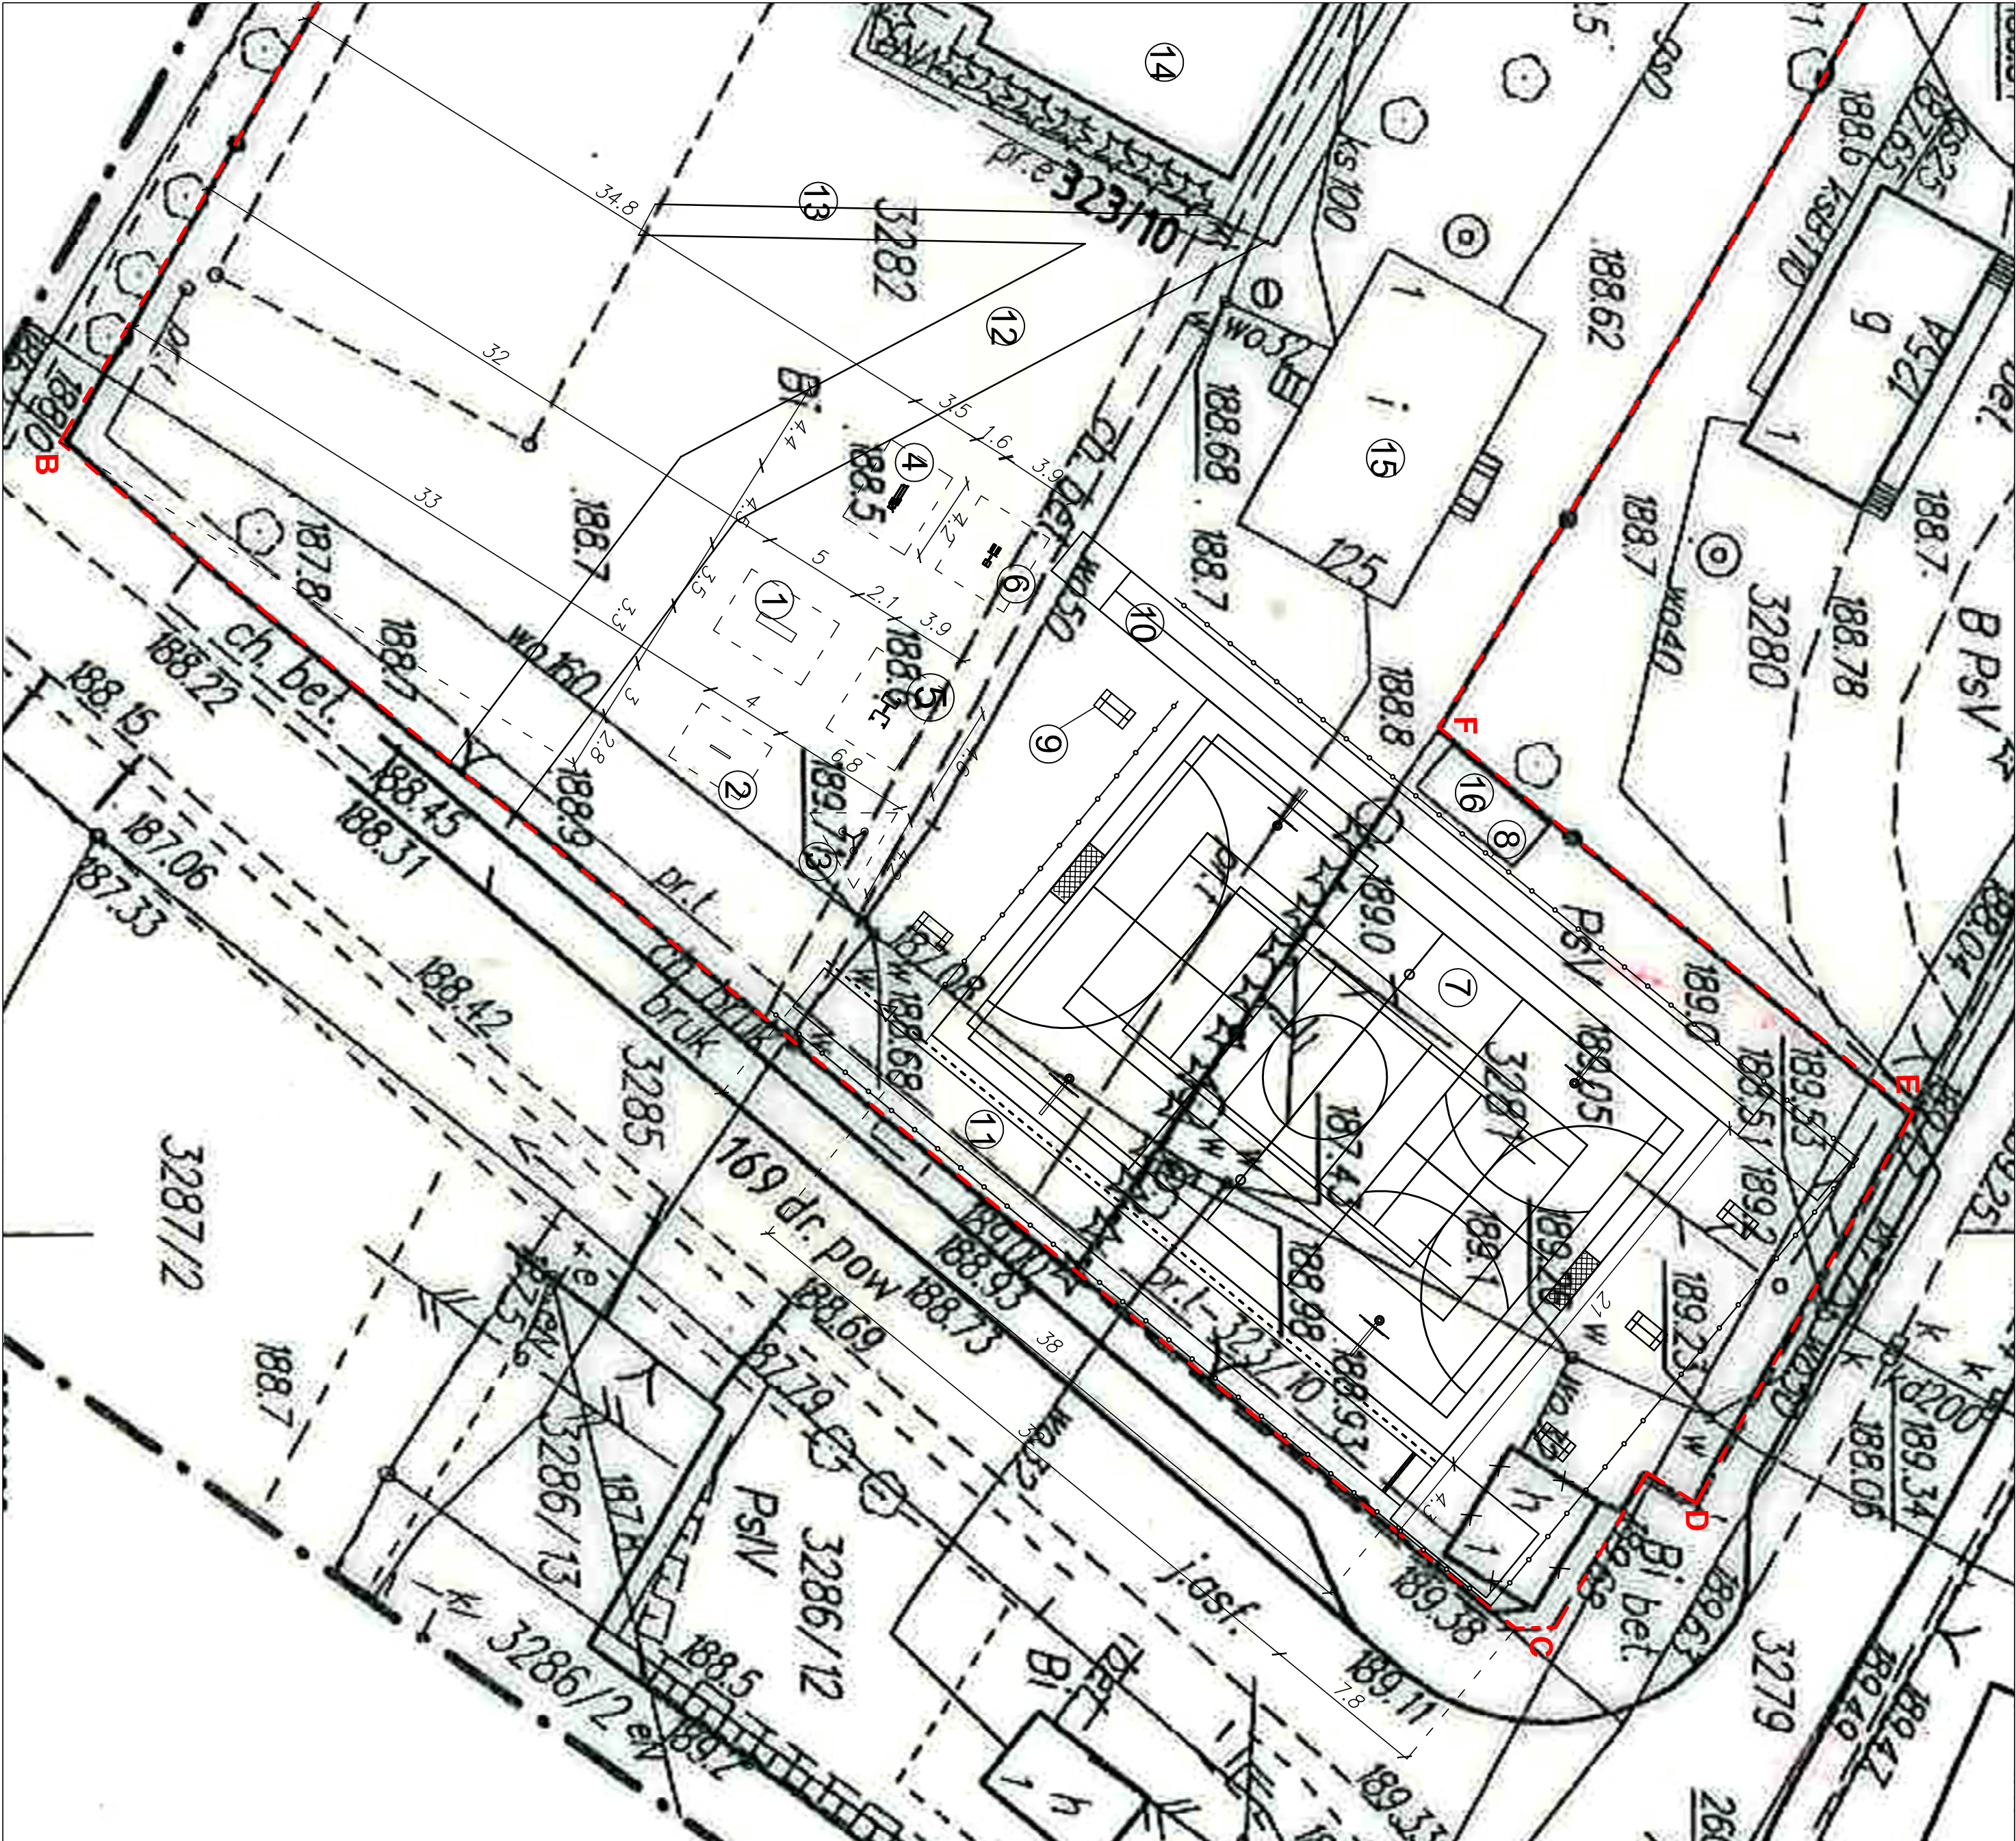

 BUDOWNICTWO - BUDOWLE		Inwest-Bau Biuro Projektowo-Budowlane 39-200 Dębica ul. Kawczyńska 142 A		tel. 0-14 68 16 550 fax 0-14 68 16 549	
Nazwa i adres inwestycji: Budowa boisk rekreacyjnych oraz elementów małej architekt. w miejscu publicznym (ze sprzętem rekreab.) w miejscowości Rudzie Parafiala i Radomysł Wielki na terenie gminy Radomysł Wielki.					
Temat rysunku: Plan sytuacyjny Rudzie		Branża: zagospodarowanie		Nr projektu 10/2013	
Projektował mgr inż arch. Marek Krysiak UAN 5346/7598		podpis		Skala 1:250	
Opracował Maciej Litwin		podpis		Data 04.2013	

WYKONANIE PRACOWNI ARCHYTEKTURALNEJ I INŻYNIERSKIEJ