

ZAGOSPODAROWANIE DZIAŁEK BUDOWLANYCH
NR EWID. 1144,1149,1150 POŁOŻONYCH W DULCZY MAŁEJ

INWESTOR: URZĄD GMINY RADOMYŚL WIELKI
UL.RYNEK 32
39-310 RADOMYŚL WIELKI


SKALA 1:1000

I. PLANOWANE INWESTYCJE.

Wykonanie

1. Urządzenie zewnętrzne ławeczka o wym. 2,0x0,48 m.
2. Urządzenie zewnętrzne drabinka o wym. 1,10x20,102 m.
3. Urządzenie zewnętrzne bieżadka o wym. 1,274x1,417 m.
4. Urządzenie zewnętrzne nordic walking o wym. szer.0,450 m.
5. Urządzenie zewnętrzne przyciągacz-wypychacz o wym. szer.0,857 m.
6. Urządzenie zewnętrzne motyli i schodek o wym. 0,94x1,143 m.
7. Boisko wielofunkcyjne o wym.22x44 m
8. Ogrodzenie o wys. 6,0 m
9. Ogrodzenie o wys. 1,8 m
10. Chodnik nawierzchnia kostka brukowa.

185,20 m n. p.m. - poziom projektowanego placu

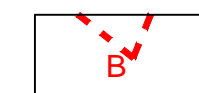

ABCDA - teren objęty wnioskiem

—○—○—○—○— - projektowane ogrodzenie o wys. 6,0m

UWAGA !


Odwodnienie boiska zaprojektowano jako powierzchniowe poprzez jednokierunkowo uformowany spadek 1% na działkę Inwestora.

UWAGA !

Strefy bezpieczeństwa zgodnie z wytycznymi producenta urządzeń (oznaczonych pkt .1-6 legendy).

II. OBIEKTY ISTNIEJĄCE.

- ⑪ Boisko o nawierzchni trawiastej.

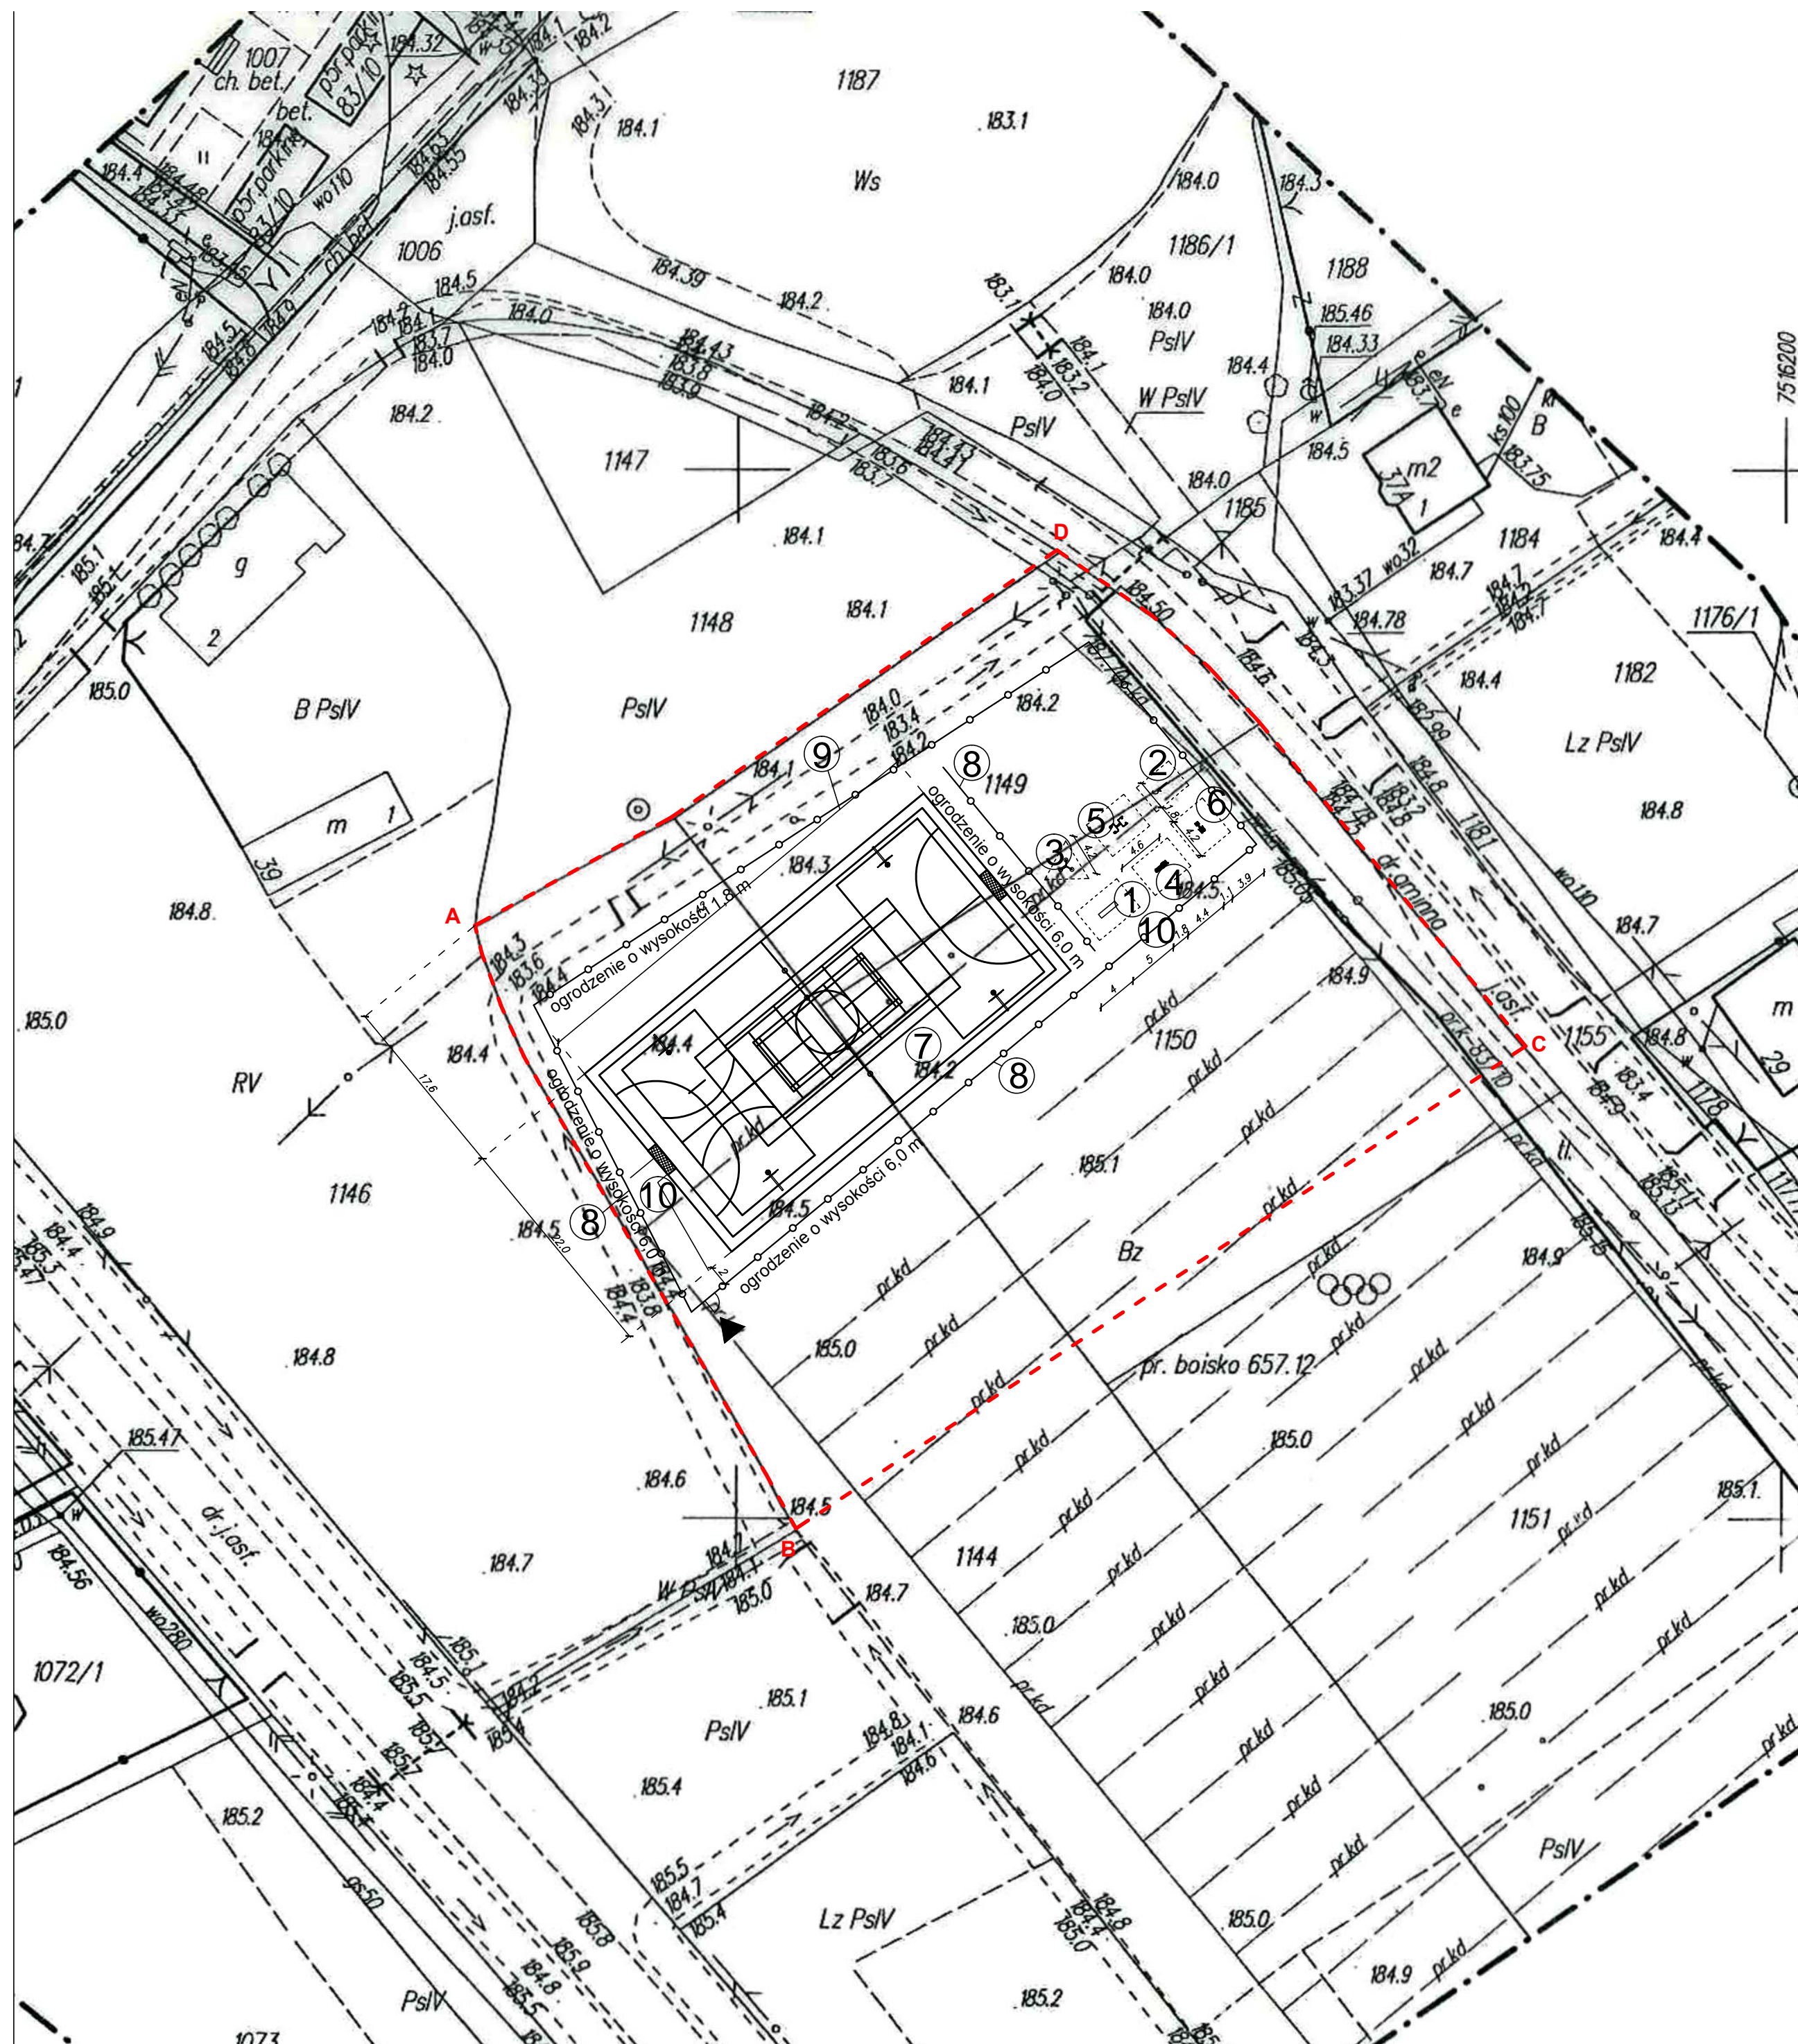

 invest BAU <small>BIURO PROJEKTOWO-BUDOWLANE</small>	Inwest-Bau Biuro Projektowo-Budowlane 39-200 Dębica ul. Kawczyńska 142 A		tel. 0-14 68 16 35 fax. 0-14 68 16 34
	Nazwa i adres inwestycji: Budowa boisk rekreacyjnych oraz elementów malej archit. w miejscu publicznym (ze sprzętem rehab.) w miejscowości Dulcza Mała na terenie gminy Radomyśl Wielki.		
Temat rysunku: Plan sytuacyjny w Dulczu Malej.		Branża: zagospodarowanie	Nr rysunku Z-2
Projektował	mgr inż.arch. Marek Krystek <small>LIAN 8346/75/68</small>	podpis	Skala 1:500
Opracował	Maciej Litwin	podpis	Data 03.2014