


LEGENDA:

### OBIEKTY PROJEKTOWANE:

- [illegible]

WAGA:  
Q=32m/h, P=2.0kW

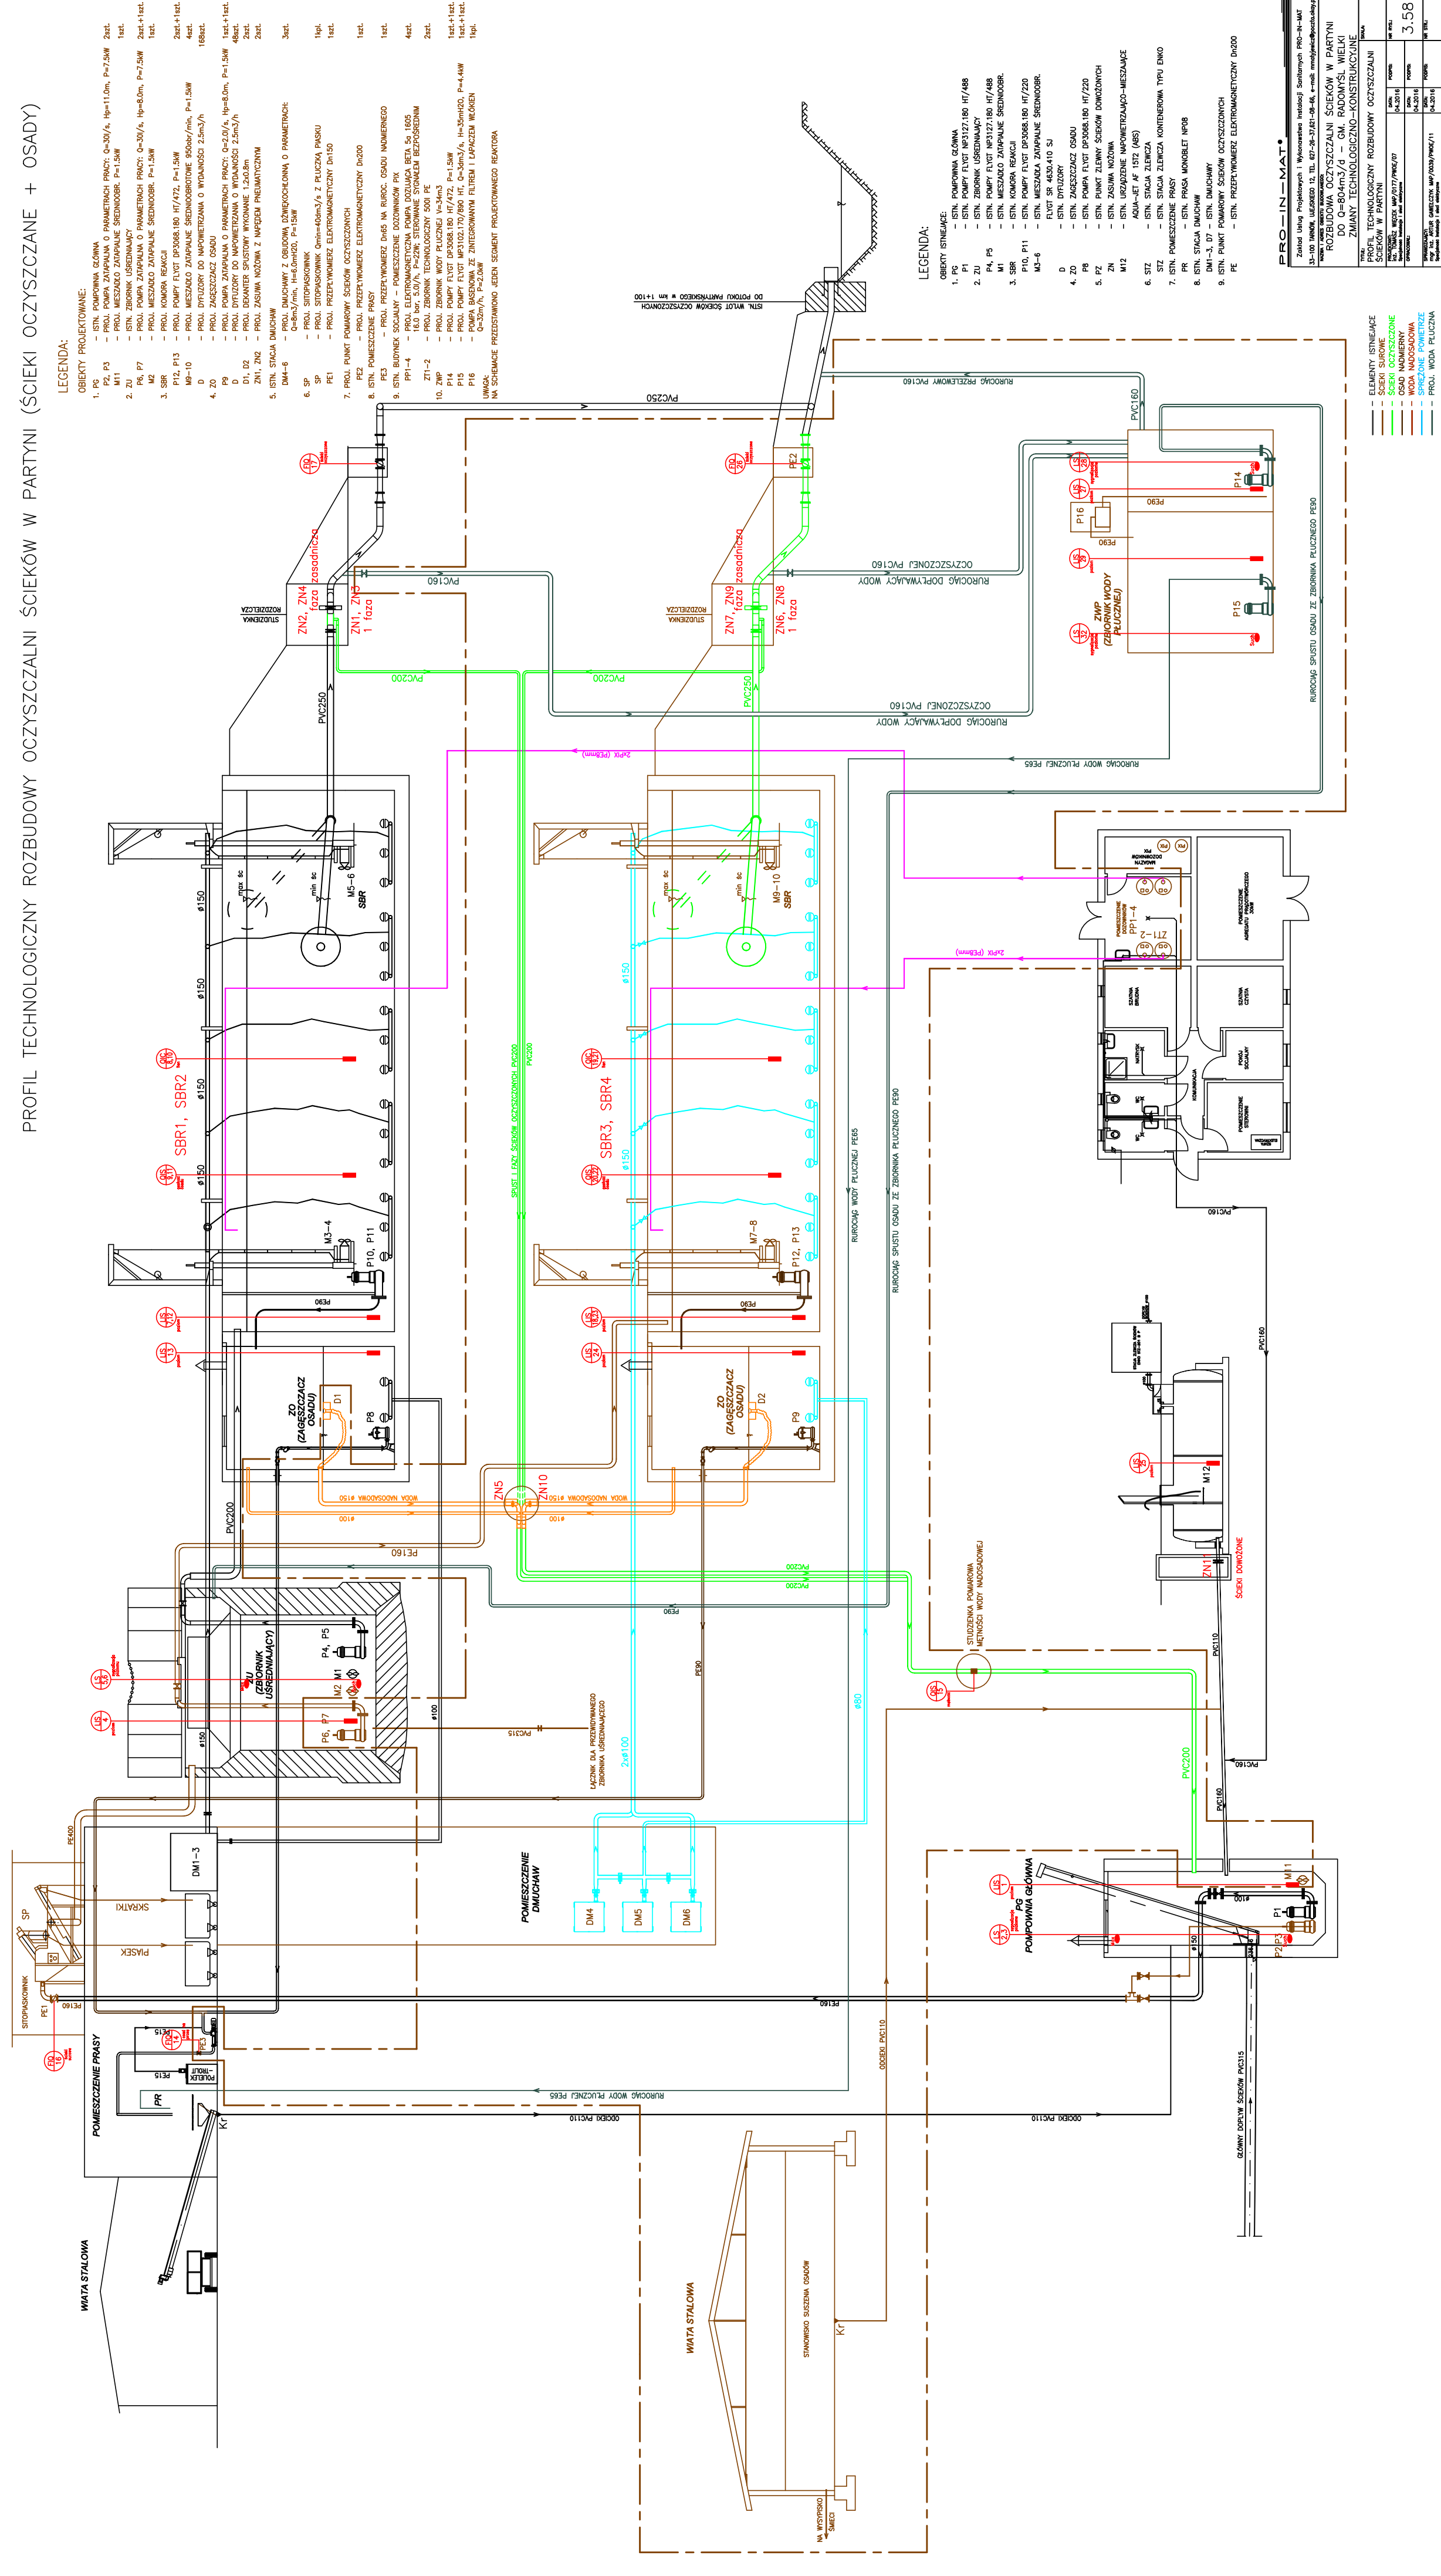

- ELEMENTY ISTNIEJĄCE
- ŚCIEKI SUROWE
- ŚCIEKI OCZYSZCZONE
- OSAD NADMIERNY
- WODA NADOSADOWA
- SPRĘŻONE POWIETRZE
- PROJ. WODA PŁUCZNA

PRO-INFLAMMATORY

[illegible]