


OBSŁUGA INWESTYCJI DROGOWYCH				Rys. nr.
Stanisław Cieszyński 39-300 Mielec ul. Królowej Jadwigi 16F				2.4
Inwestor:	Gmina Radomyśl Wielki 39-310 Radomyśl Wielki, ul. Rynek 32			
Temat:	Przebudowa drogi gminnej Pierń Przez wieś w kierunku Jam połączająca na budowie chodnika dla pieszych w jej pasie drogowym na długości 475 m na działce o nr ew. 1 odręb 0082 Pierń			
Nazwa rysunku:	Profil podłużny			
Faza:	Projekt wykonawczy	Data: VI 2018	Skala 1 : 100/1000	
Branża DROGOWA	Funkcja	Imię i nazwisko:	Nr upr:	Podpis:
	Projektant	Stanisław Cieszyński	D-321/94	

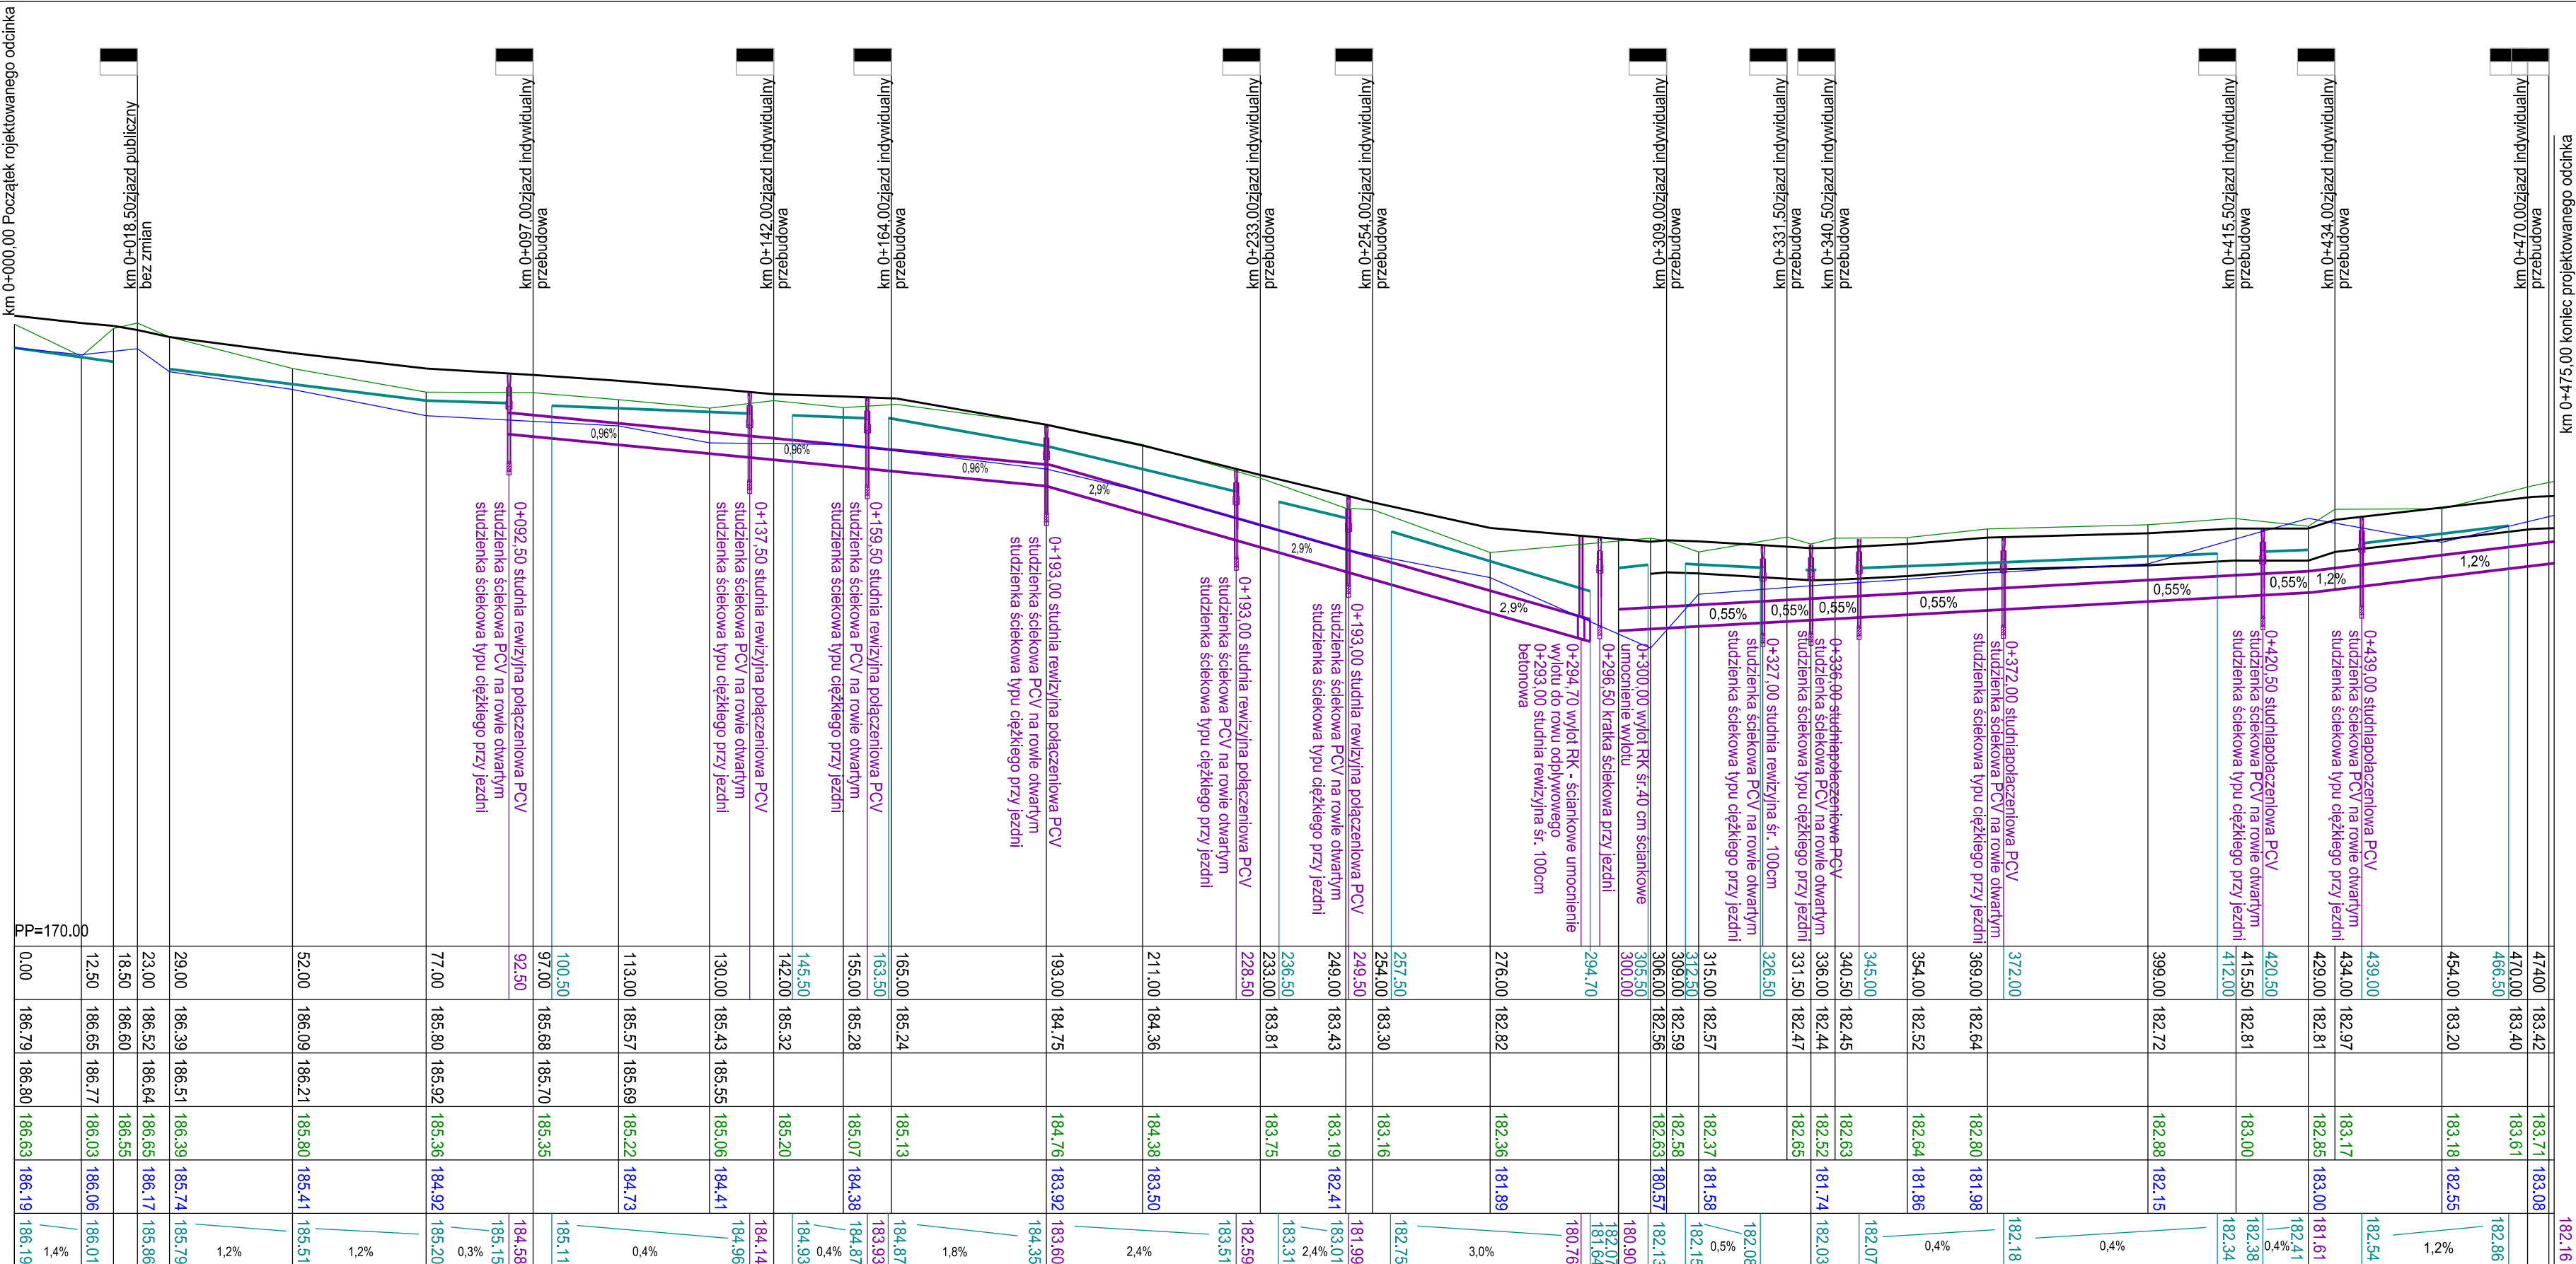

Kilometrarz

Istniejące rzędne krawędzi jezdni

Projektowane rzędne krawędznika

Istniejące rzędne za istniejącym rowem

Istniejące rzędne istniejącego rowu

Projektowane rzędne projektowanego odwodnienia

row
olwatny
kryje