


ul. Sobieskiego

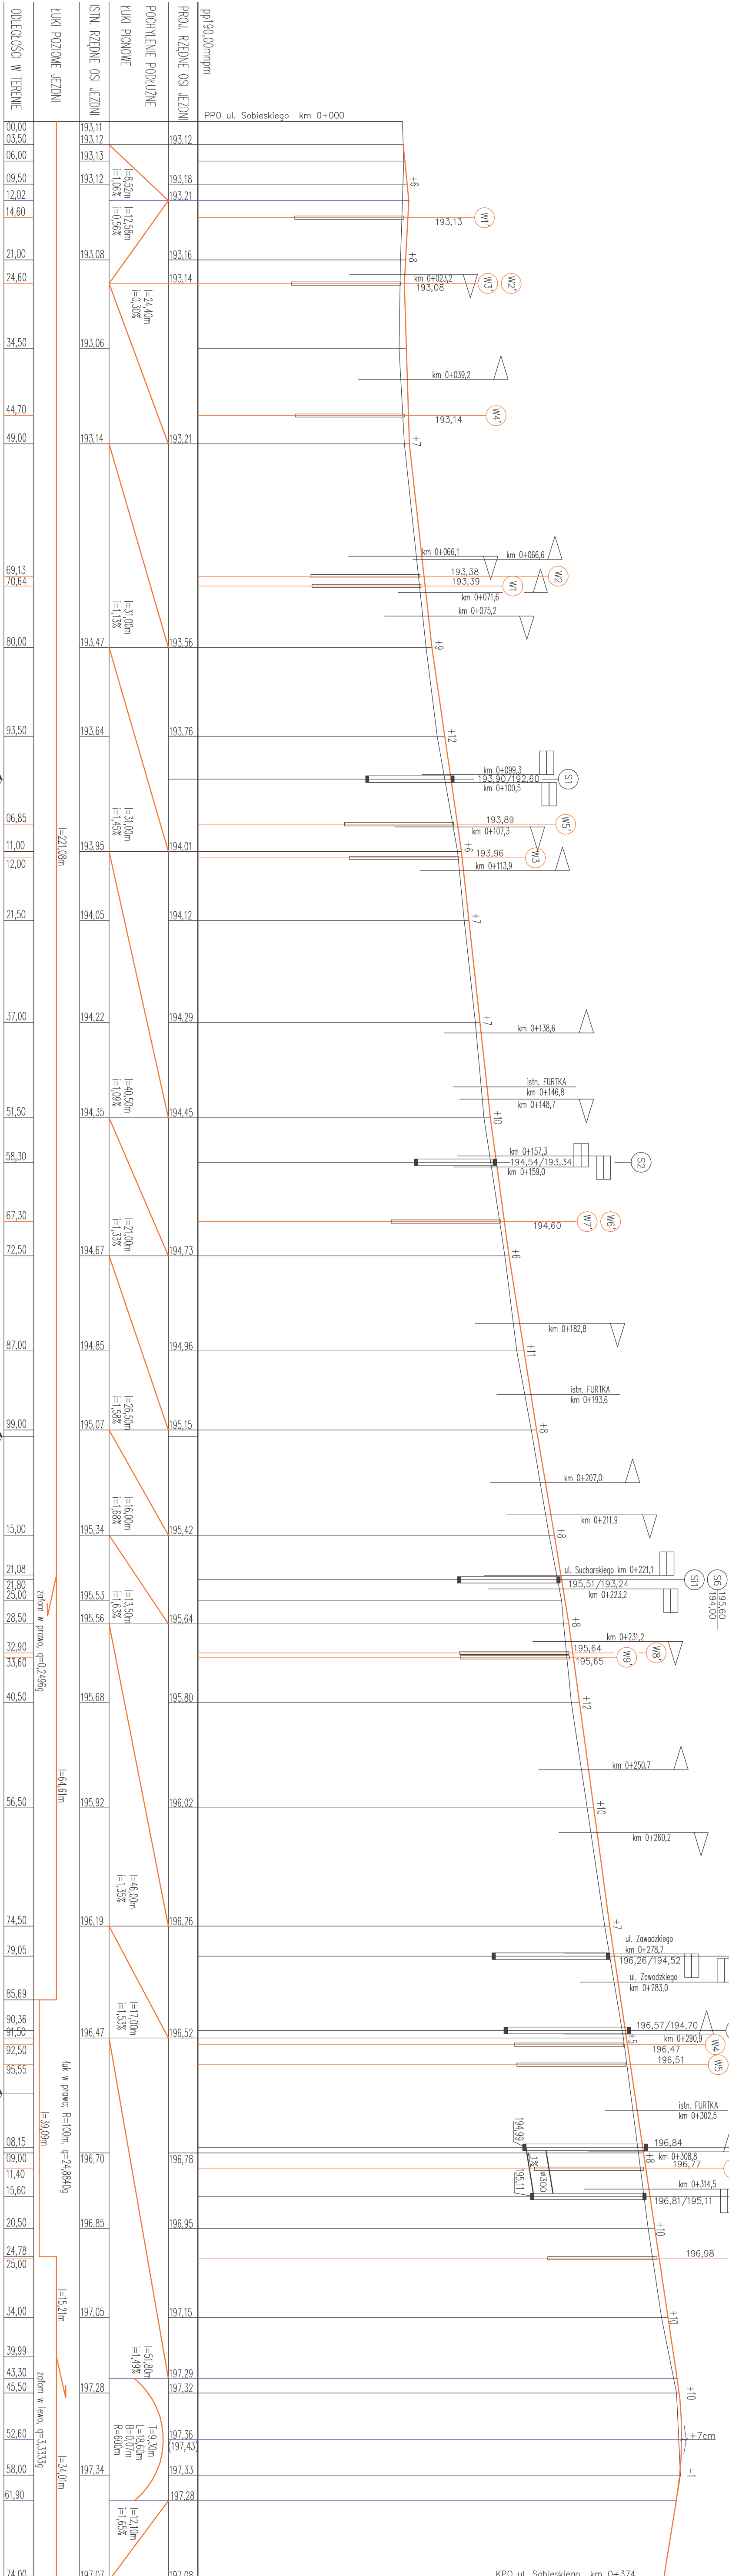

- Legenda:
- proj. niweleta osi jezdni
  - istn. niweleta osi jezdni
  - proj. KD

- SI - SI2 proj. studnia rewizyjna Ø1200
- SI - SI3 istn. studnia rewizyjna
- WI - WI0 istn. wpust uliczny
- WI - WI6 proj. wpust uliczny

- istn. skrzyż.
- istn. zjazd indywidualny
- istn. zjazd publiczny
- T1 - T4 istn. kabel telekomunikacyjny
- Wd1 - Wd8 istn. wodociąg
- KS1 - KS3 istn. kanalizacja sanitarna
- E1 istn. kabel energetyczny

Inwestor		Wykonawca	
Gmina Radomysł Wielki		Biuro Projektowe "TRAKT" Andrzej Grudalski	
ul. Rynek 32, 39-310 Radomysł Wielki		Podszaszyn 240g, 39-300 Mielec	
Przedsięwzięcie:			
Przebudowa drogi gminnych – ul. Sobieskiego, ul. Sucharskiego i ul. Zwodzkiego w Radomyslu Wielkim w granicy istn. pasa drogowego			
Projektant	mgr inż. Andrzej Grudalski brzoza	podpis	Data: Grudzień 2019
Pracownia	nr ewla: FPK/0099/PK00/07		
Rysunek	Profil podłużny	Skala: 1:500/50	rys. nr 4