MAPA DO CELÓW PROJEKTOWYCH

powstała na bazie mapy zasadniczej

arkusz: 7.129.23.14.2, 7.129.23.14.4, 7.129.23.09.4, 7.129.23.10.1, 7.129.23.10.2, 7.129.23.10.3, 7.129.23.10.4, 7.129.24.06.1

skala: 1:500

UKŁAD POZIOMY: 2000 UKŁAD WYSOKOŚCIOWY: PL-EVRF2007-NH

województwo: podkarpackie

powiat: Mielec

gm.: RADOMYŚL WIELKI, WADOWICE GÓRNE

obręb: 86 – Zgórsko, 83 – Podborze, 106 – Piątkowiec

obiekt: w. Zgórsko – dz. 576 i inne

w. Podborze – dz. 3519/1 i inne

w.Piątkowiec – dz. 524/3 i inne

Mapa aktualna na dzień: 03.08.2021r.

Integralną częścią niniejszej mapy jest mapa ewidencji gruntów. Granice działek nie spełniają wymogów standardów.

Nie wskazuje się zasiewu w terenie innych nie wskazanych na niniejszej mapie urządzeń podziemnych, które nie były zgłoszone do inwentaryzacji.

KERG: GO.6642.1.2936.2021

ks. zł.: 728/188/2021

nr spr.: 9149/90

Wykonawca:

GEOPAX
Dziekan Bogusław
ul. Rynek 11
39-310 Radomyśl Wielki
tel. 0605 992028
NIP 872-102-50-17 REGON 850377950

Poświadczam, że niniejszy dokument został opracowany w wyniku prac geodezyjnych i kartograficznych, których rezultaty zawiera operat techniczny pozytywnie zweryfikowany, zaś wszelkie informacje, jak jestem świadomy odpowiedzialności karnej za złożenie fałszywego oświadczenia	
Identyfikator zgłoszenia prac geodezyjnych	GO.6642.1.2936.2021
Organ służby geodezyjnej, który otrzymał zgłoszenie	Starosta Powiatu Mieleckiego
Wykonawca prac geodezyjnych	GEOPAX Dziekan Bogusław
Nr oraz data sporządzenia dokumentu zawierającego wynik pozytywnej weryfikacji	Protokół weryfikacji Nr: GO.6642.1.2936.2021_1... z dn. 20.09.2021r.
Imię i nazwisko oraz nr uprawnień zawodowych kierownika prac	Dziekan Bogusław Nr uprawnień: 9149/90

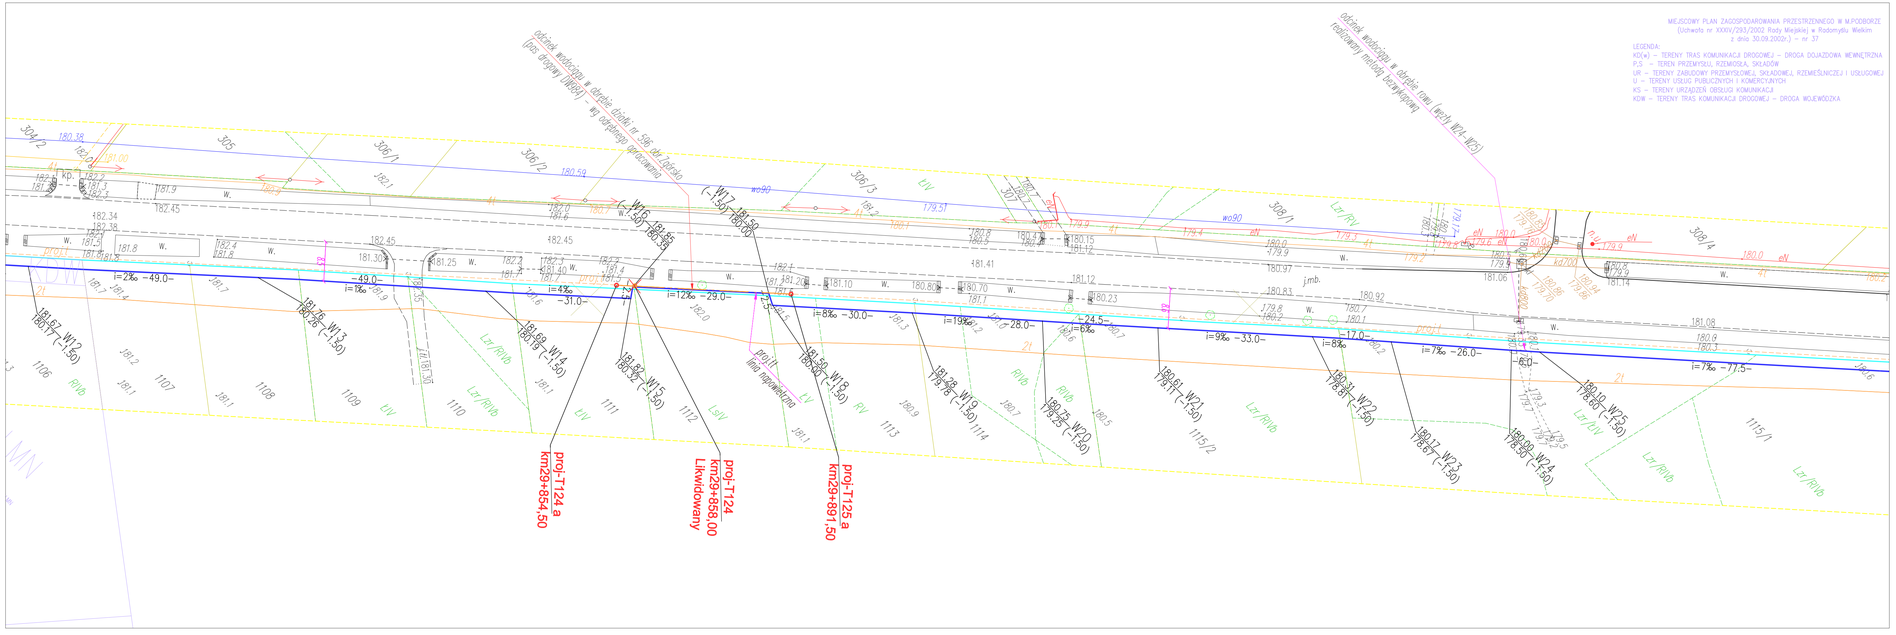

MIEJSCOWY PLAN ZAGOSPODAROWANIA PRZESTRZENNEGO W M.PODBORZE
(Uchwała nr XXXIV/293/2002 Rady Miejskiej w Radomyślu Wielkim z dnia 30.09.2002r.) – nr 37

LEGENDA:
KD(w) – TERENY TRAS KOMUNIKACJI DROGOWEJ – DROGA DOJAZDOWA WEWNĘTRZNA
P.S – TEREN PRZEMYSŁU, RZEMIOSŁA, SKŁADÓW
UR – TERENY ZABUDOWY PRZEMYSŁOWEJ, SKŁADOWEJ, RZEMIEŚLNICZEJ I USŁUGOWEJ
U – TERENY USŁUG PUBLICZNYCH I KOMERCYJNYCH
KS – TERENY URZĄDZEŃ OBSŁUGI KOMUNIKACJI
KDW – TERENY TRAS KOMUNIKACJI DROGOWEJ – DROGA WOJEWÓDZKA

LEGENDA:
- SIEĆ WODOCIĄGOWA DN160
- HYDRANT DN80
- RURA OCHRONNA
- STUDNIA WODOMIERZOWA DN2000

POTWIERDZAM ZGODNOŚĆ Z ORYGINAŁEM
MAPY DO CELÓW PROJEKTOWYCH
Z DNIA 03.08.2021
INŻ. JANUSZ MITEK

Prawa autorskie zastrzeżone zgodnie z Ustawą o prawie autorskim i prawach pokrewnych

USŁUGI PROJEKTOWE I NADZORY
inż. Janusz Mitek

39-200 DĘBICA, UL.WYBICKIEGO 30
TEL 502044381, 608041532

BRANŻA	SANITARNA
TEMAT RYSUNKU	BUDOWA SIECI WODOCIĄGOWEJ DN160 DLA SPECJALNEJ STREFY EKONOMICZNEJ (SSE) W PODBORZU, GM.RADOMYŚL WIELKI
NAZWA RYSUNKU	PLAN SYTUACYJNY
LOKALIZACJA	obr.ZGÓRSKO, PODBORZE gm. RADOMYŚL WIELKI
INWESTOR	GMINA RADOMYŚL WIELKI UL.RYNEK 3 2 39-310 RADOMYŚL WIELKI
OPRACOWAŁA	mgr inż. Anita Kizior-Żymuła upr. PDK/0188/ZOOS/15
PROJEKTOWAŁ	inż. Janusz Mitek upr. WD-NB-8346/60/81
SPRAWDZIŁ	mgr inż. Jacek Mitek upr. PDK/0112/POOS/08

SKALA	DATA	NR RYS.	SYMBOL
1:500	10.2021	2	S